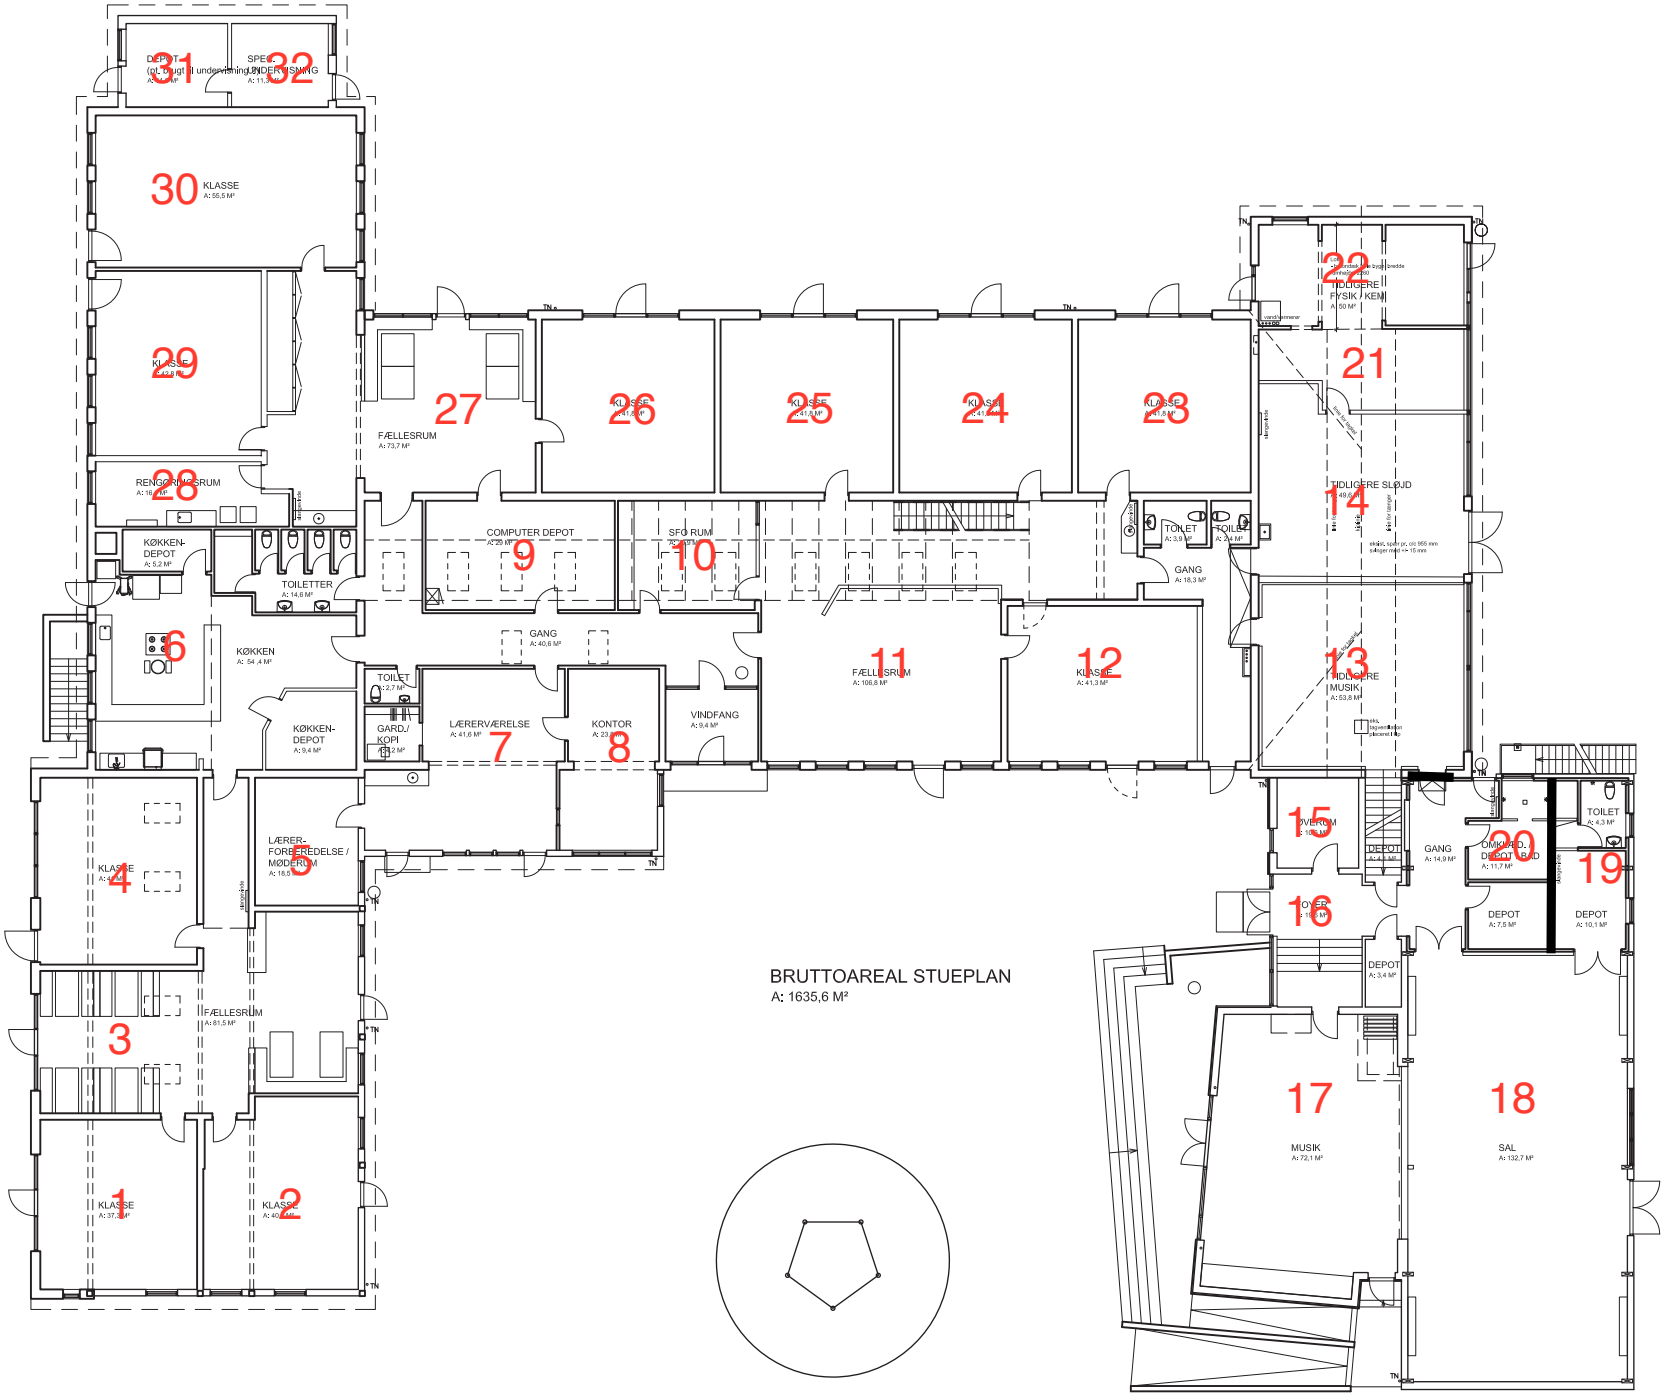

EKSISTERENDE STUEPLAN 1:200

ÅRHUS FRISKOLE 05.06.2012